


Утверждено: Глава поселка Прямицыно
Октябрьского района Курской области
Сорокин Ю.И.
Сорокин Ю.И.

Приложение № 2
к постановлению Администрации
поселка Прямицыно

Согласовано: Главный архитектор
Октябрьского района Курской области
Верхолюмова В.В.
Верхолюмова В.В.

СХЕМА
мест размещения контейнерных площадок для сбора ТКО на территории
муниципального образования «пос. Прямицыно» (ул. Заводская, д. 8)

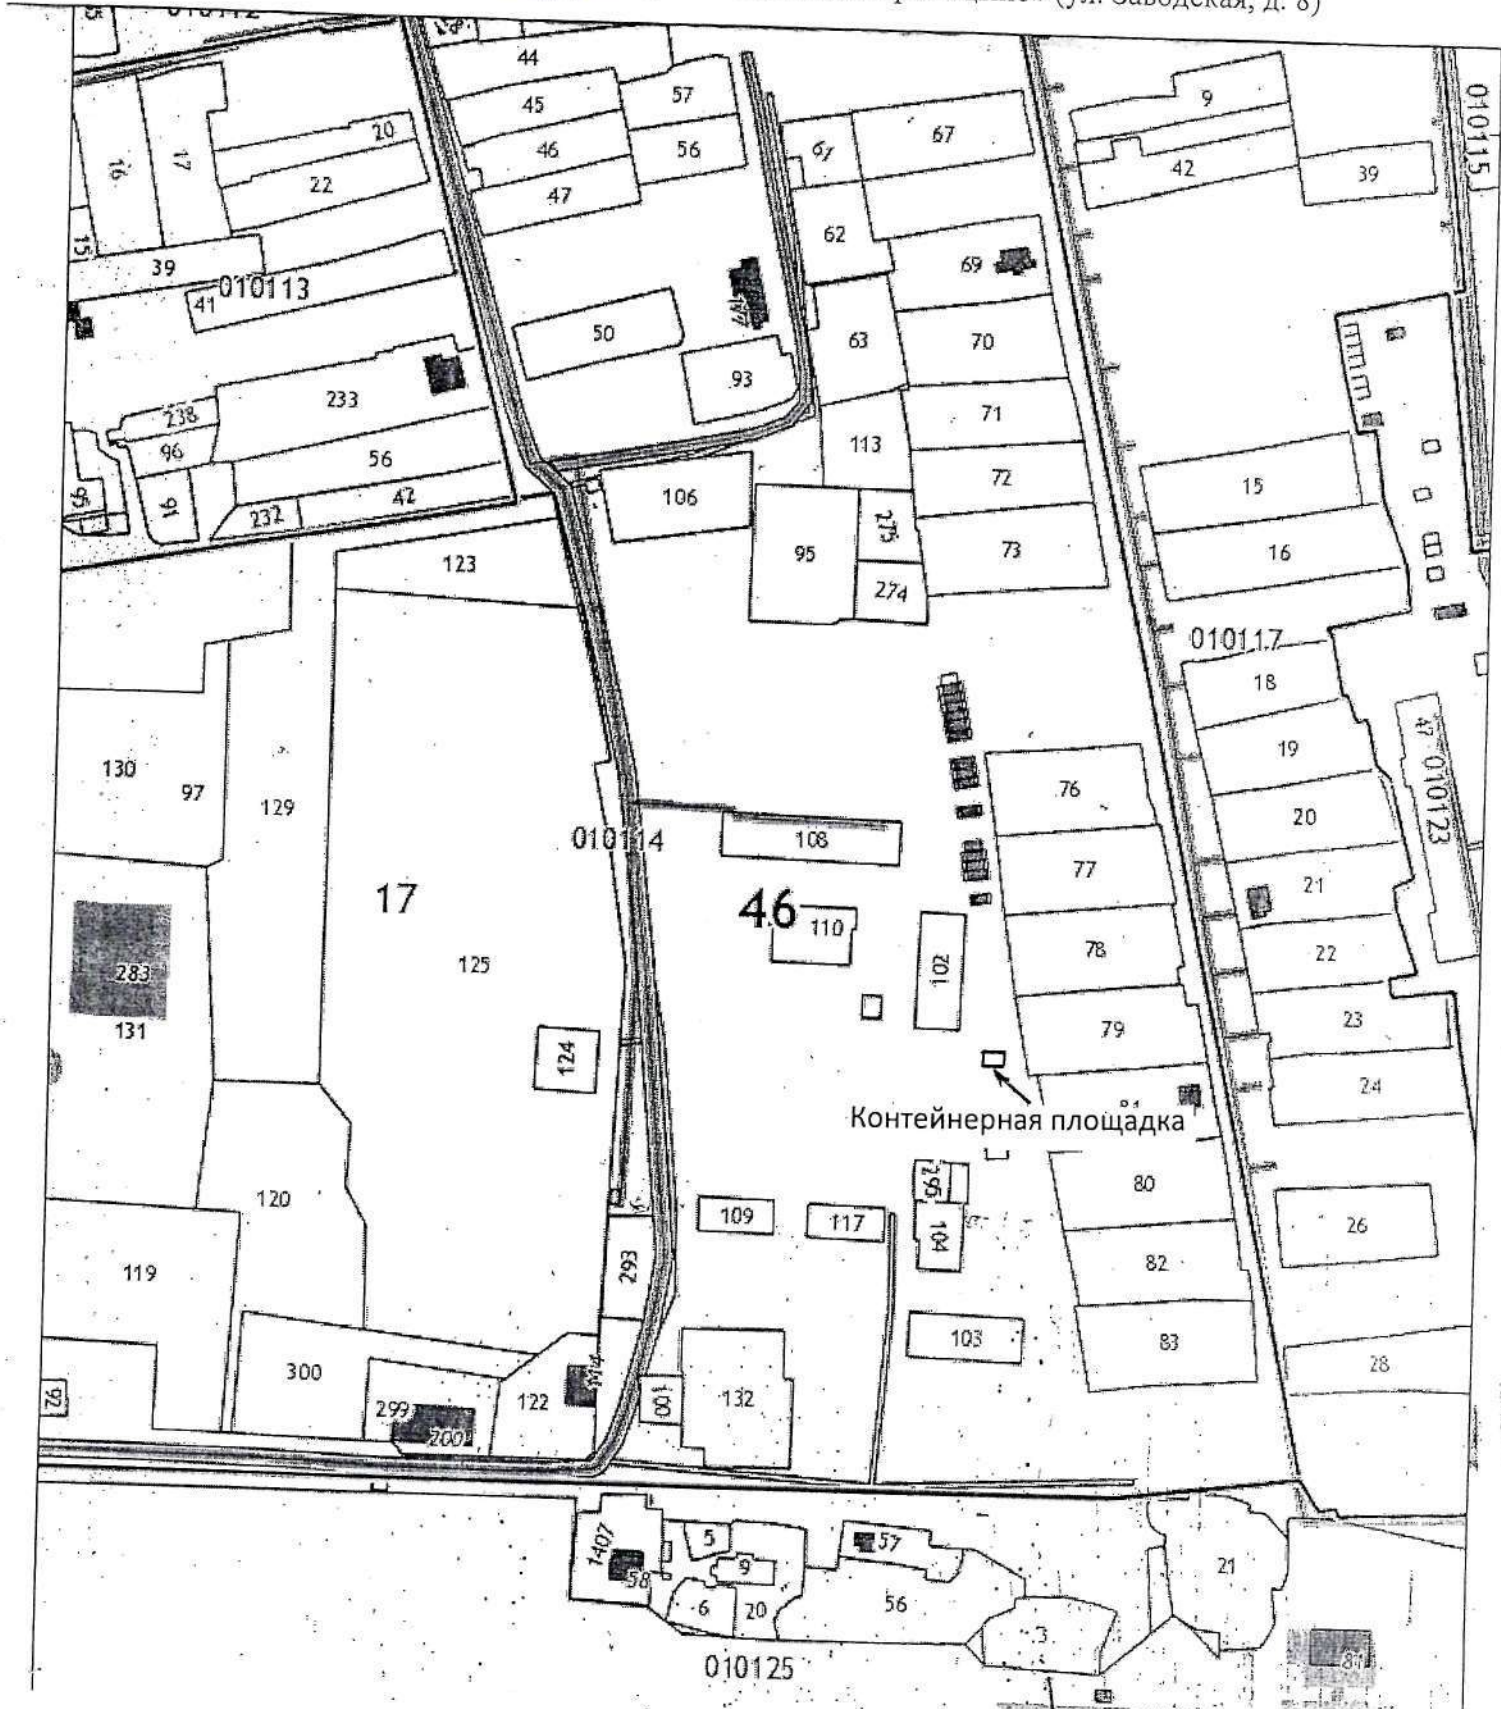


Утверждено: Глава поселка Прямицыно
Октябрьского района Курской области
Сорокин Ю.И.

Приложение № 2
к постановлению Администрации
поселка Прямицыно

Согласовано: Главный архитектор
Октябрьского района Курской области
Верхолюмова В.В.

СХЕМА
мест размещения контейнерных площадок для сбора ТКО на территории
муниципального образования «пос. Прямицыно» (ул. Садовая, д. 55)

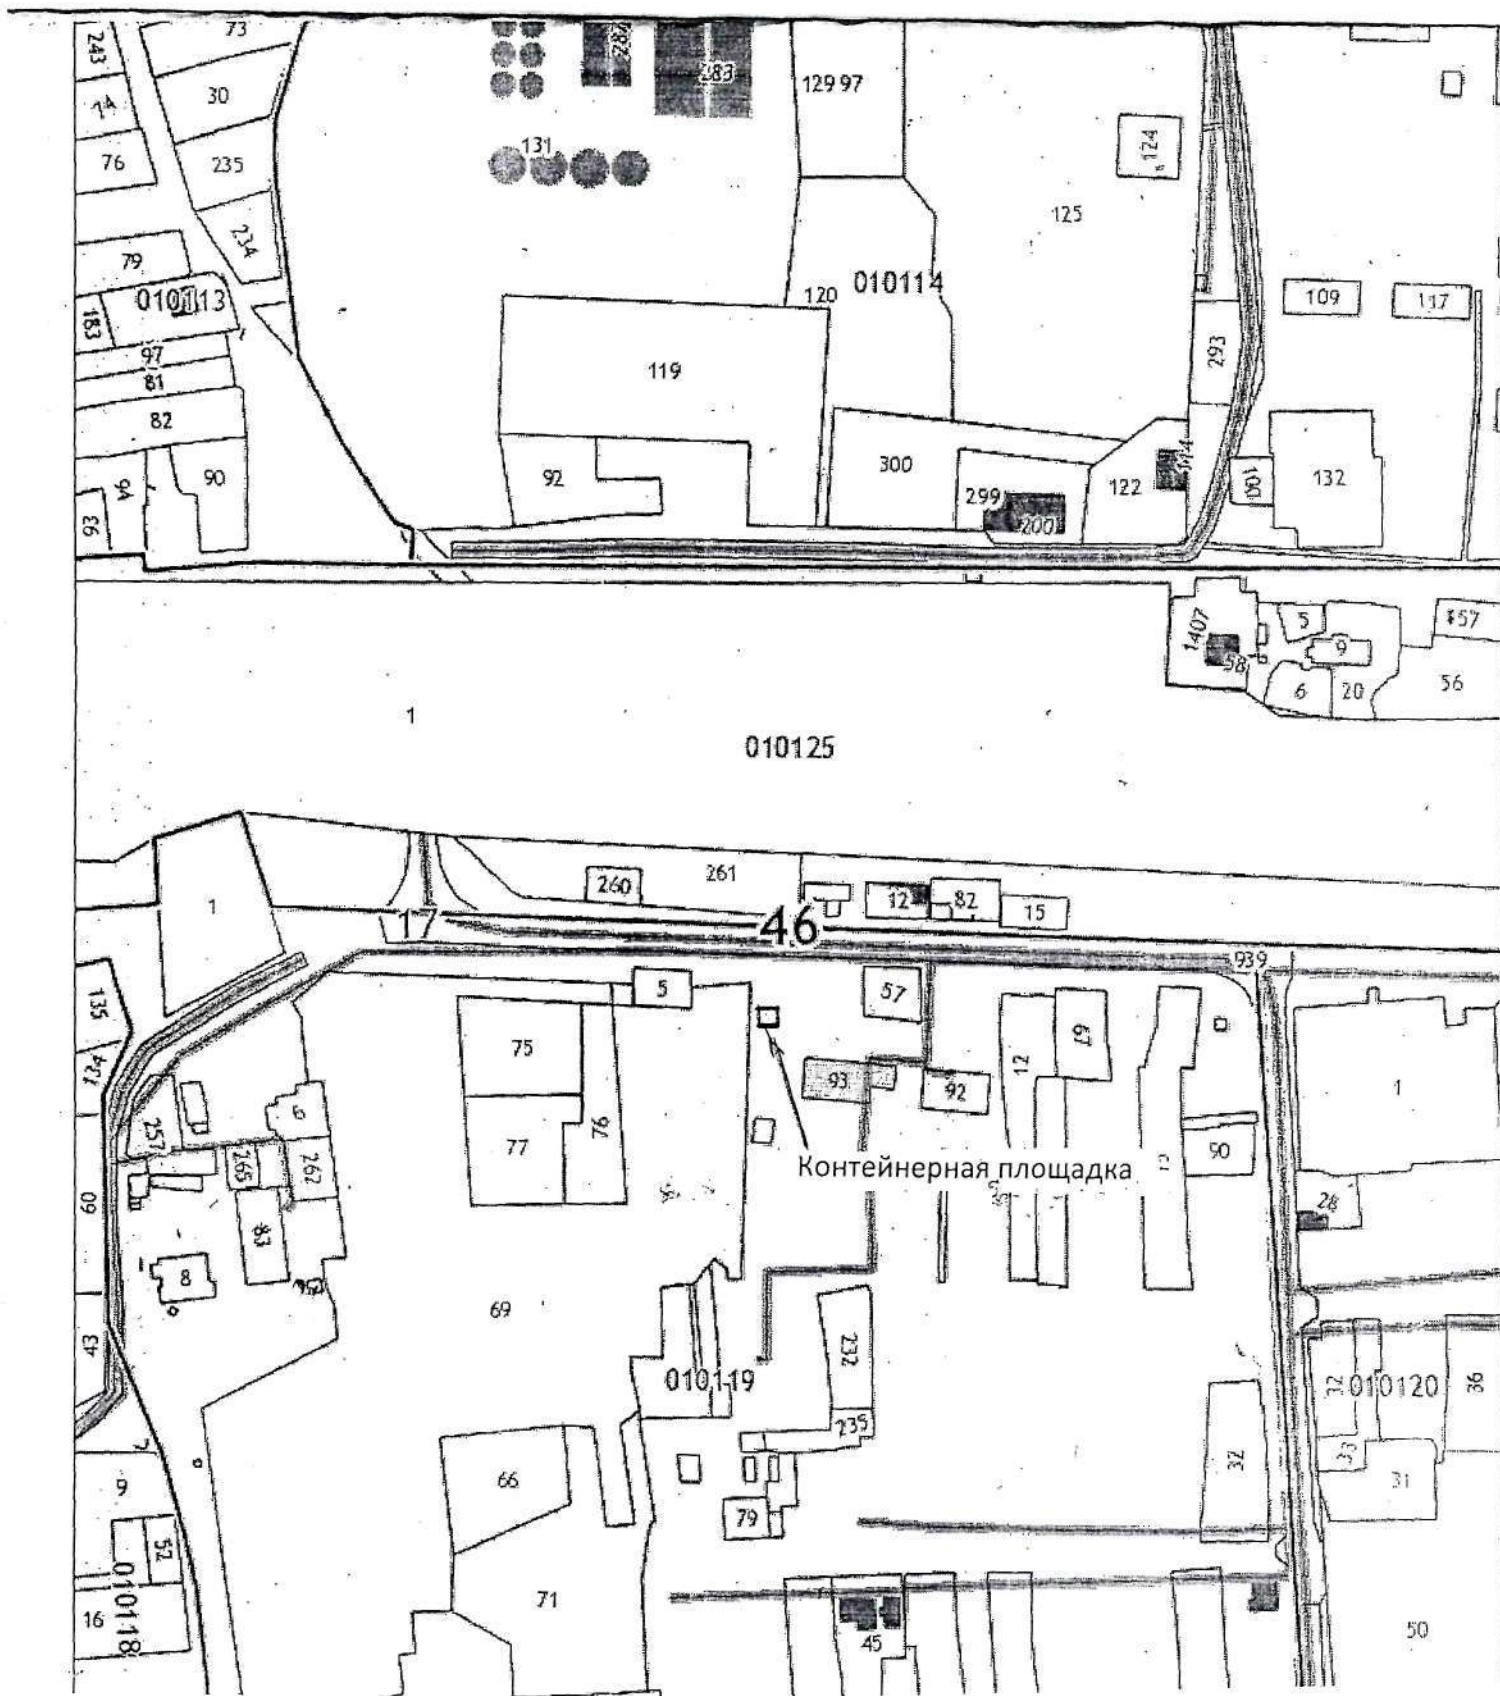


Утверждено: Глава поселка Прямицыно
Октябрьского района Курской области
Сорокин Ю.И.
Сорокин Ю.И.

Приложение № 2
к постановлению Администрации
поселка Прямицыно

Согласовано: Главный архитектор
Октябрьского района Курской области
Верхолотова В.В.
Верхолотова В.В.

СХЕМА
мест размещения контейнерных площадок для сбора ТКО на территории
муниципального образования «пос. Прямицыно» (ул. Новая, д. 60а)

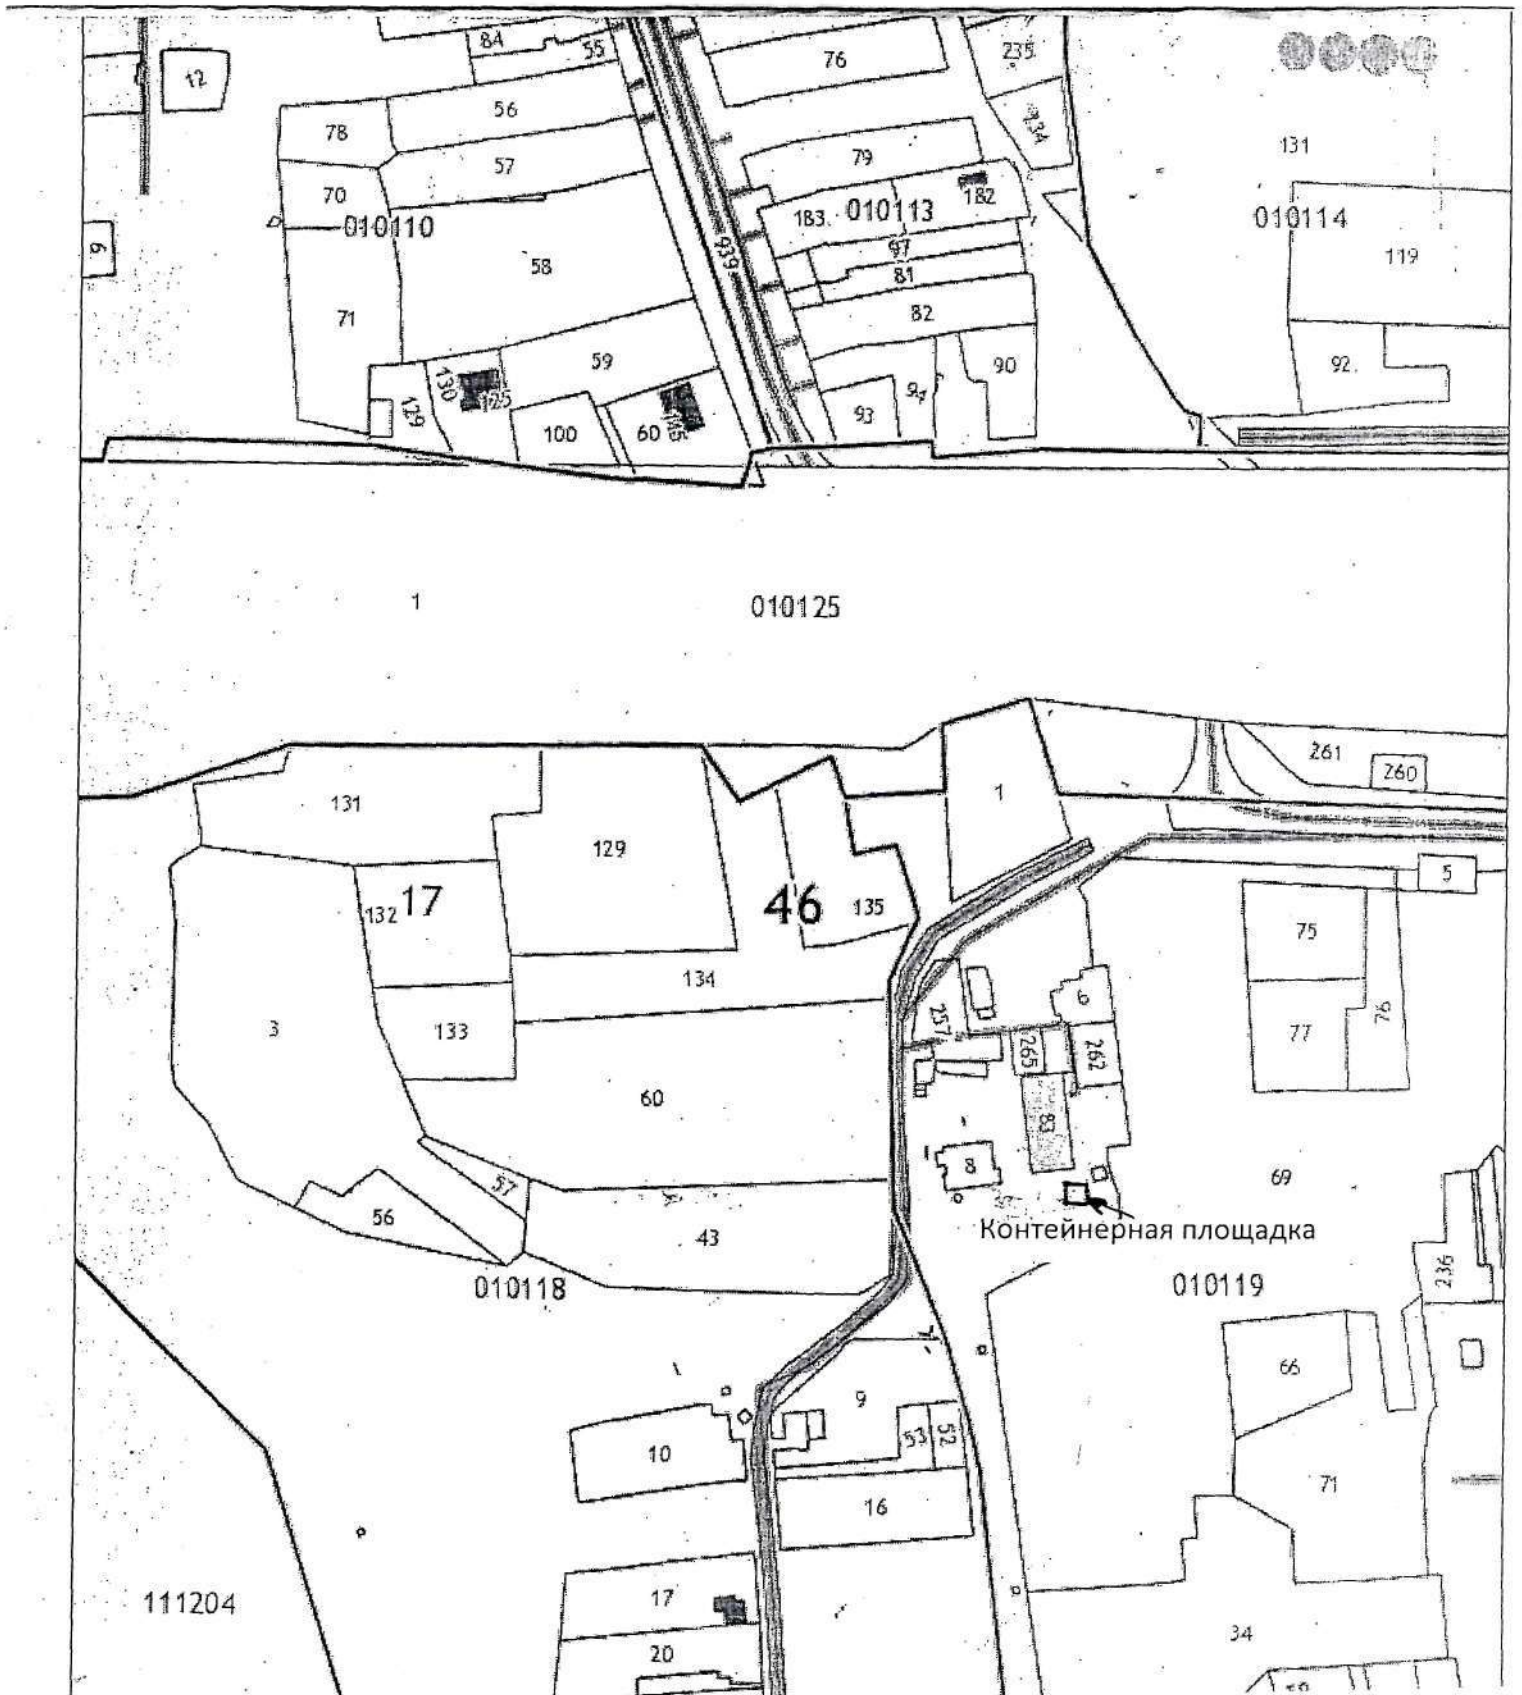

Утверждено: Глава поселка Прямищино
Октябрьского района Курской области
Сорокин Ю.И.
Сорокин Ю.И.


Приложение № 2
к постановлению Администрации
поселка Прямищино

Согласовано: Главный архитектор
Октябрьского района Курской области
Верхолюмова В.В.
Верхолюмова В.В.



СХЕМА

мест размещения контейнерных площадок для сбора ТКО на территории
муниципального образования «пос. Прямищино» (ул. Мирная)

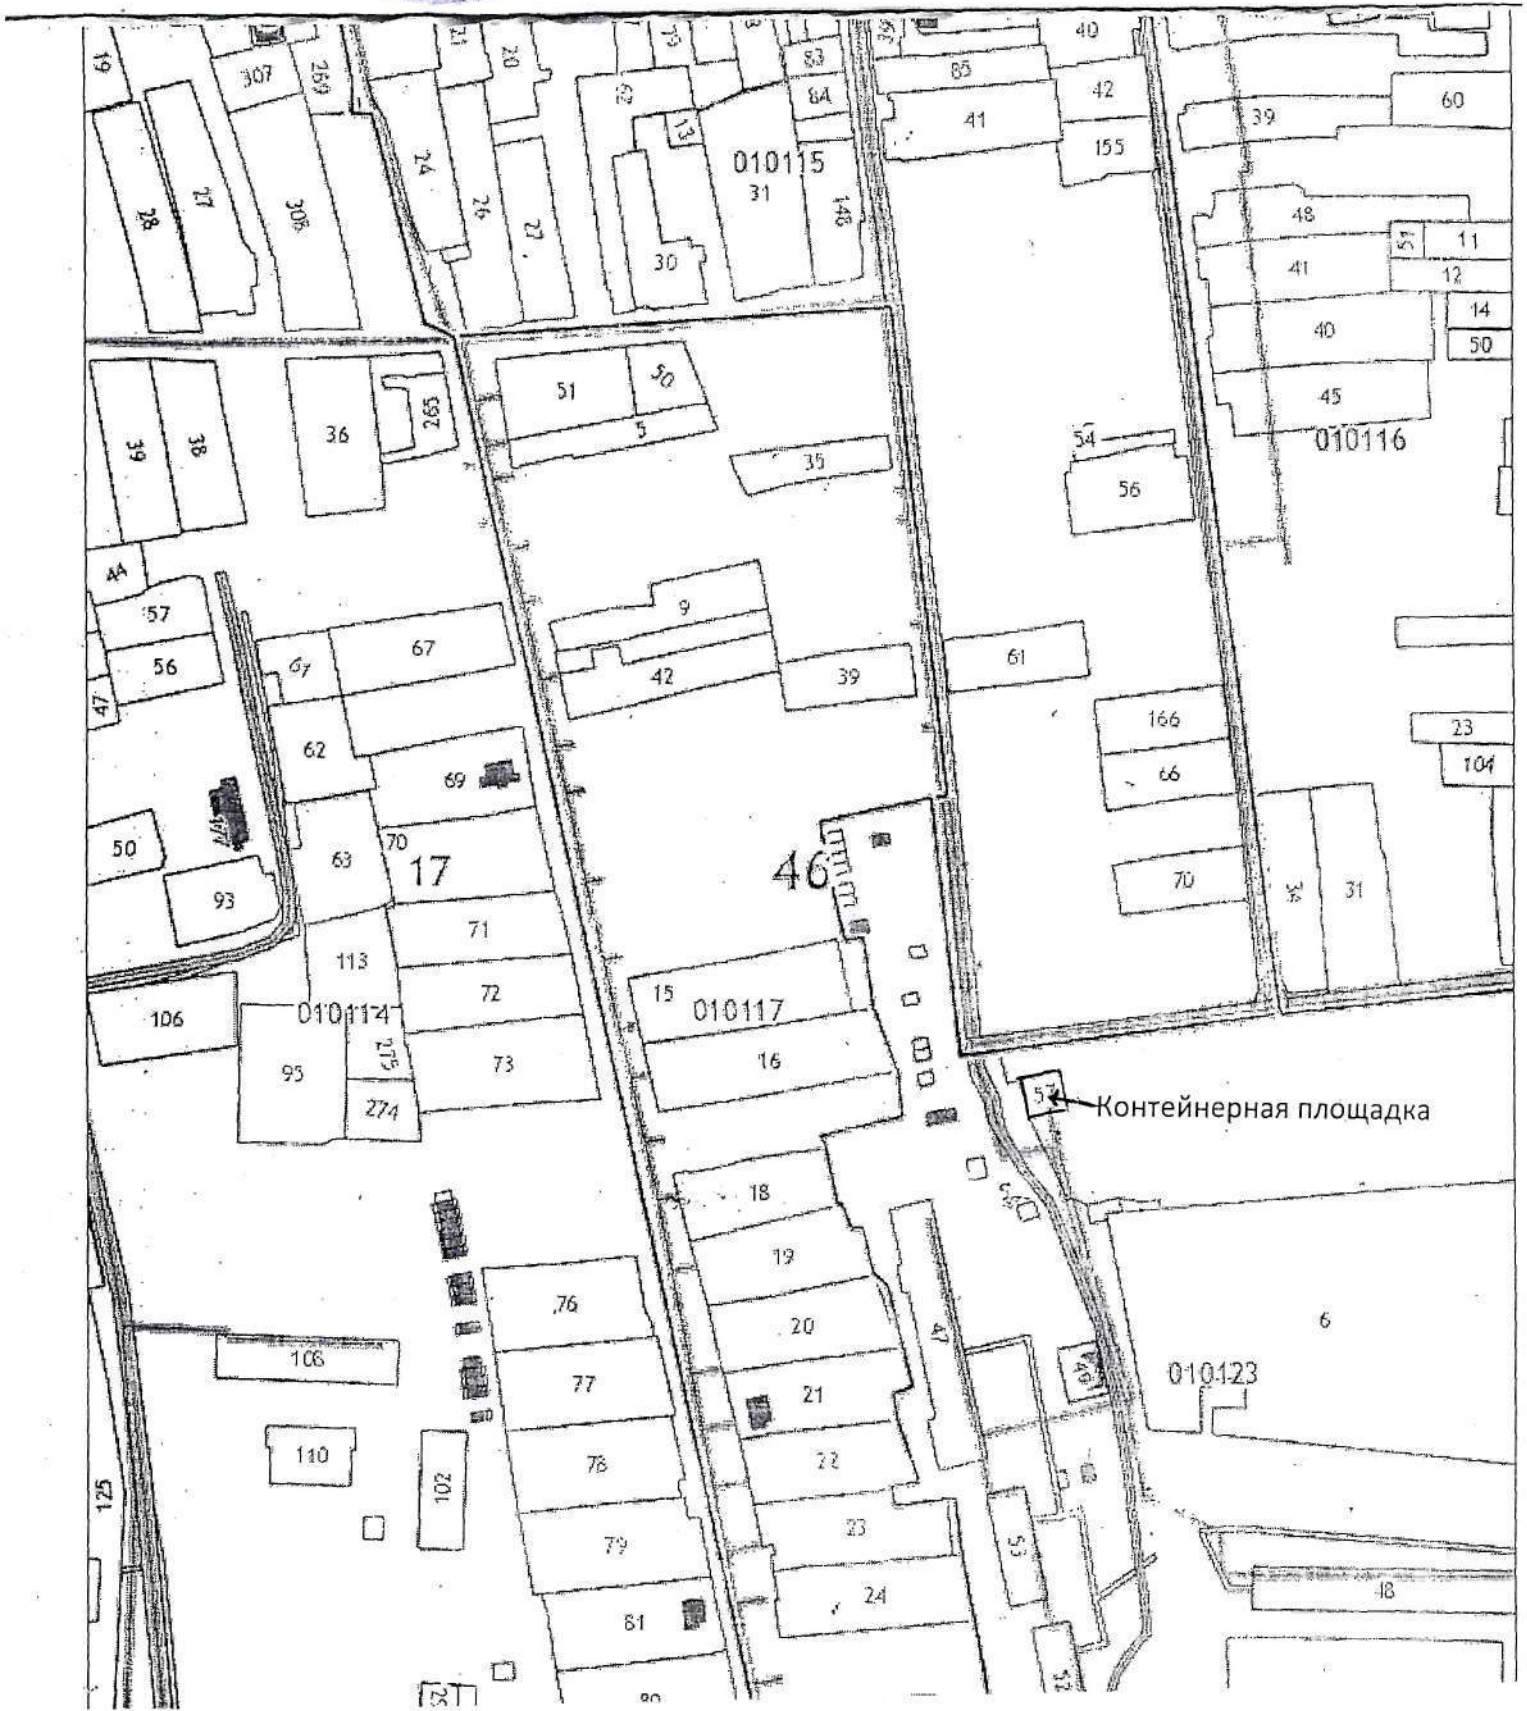

Утверждено: Глава поселка Прямицыно
Октябрьского района Курской области
Сорокин Ю.И.


Приложение № 2
к постановлению Администрации
поселка Прямицыно

Согласовано: Главный архитектор
Октябрьского района Курской области
Вероломова В.В.



СХЕМА

мест размещения контейнерных площадок для сбора ТКО на территории
Муниципального образования «пос. Прямицыно» (ул. Северная)

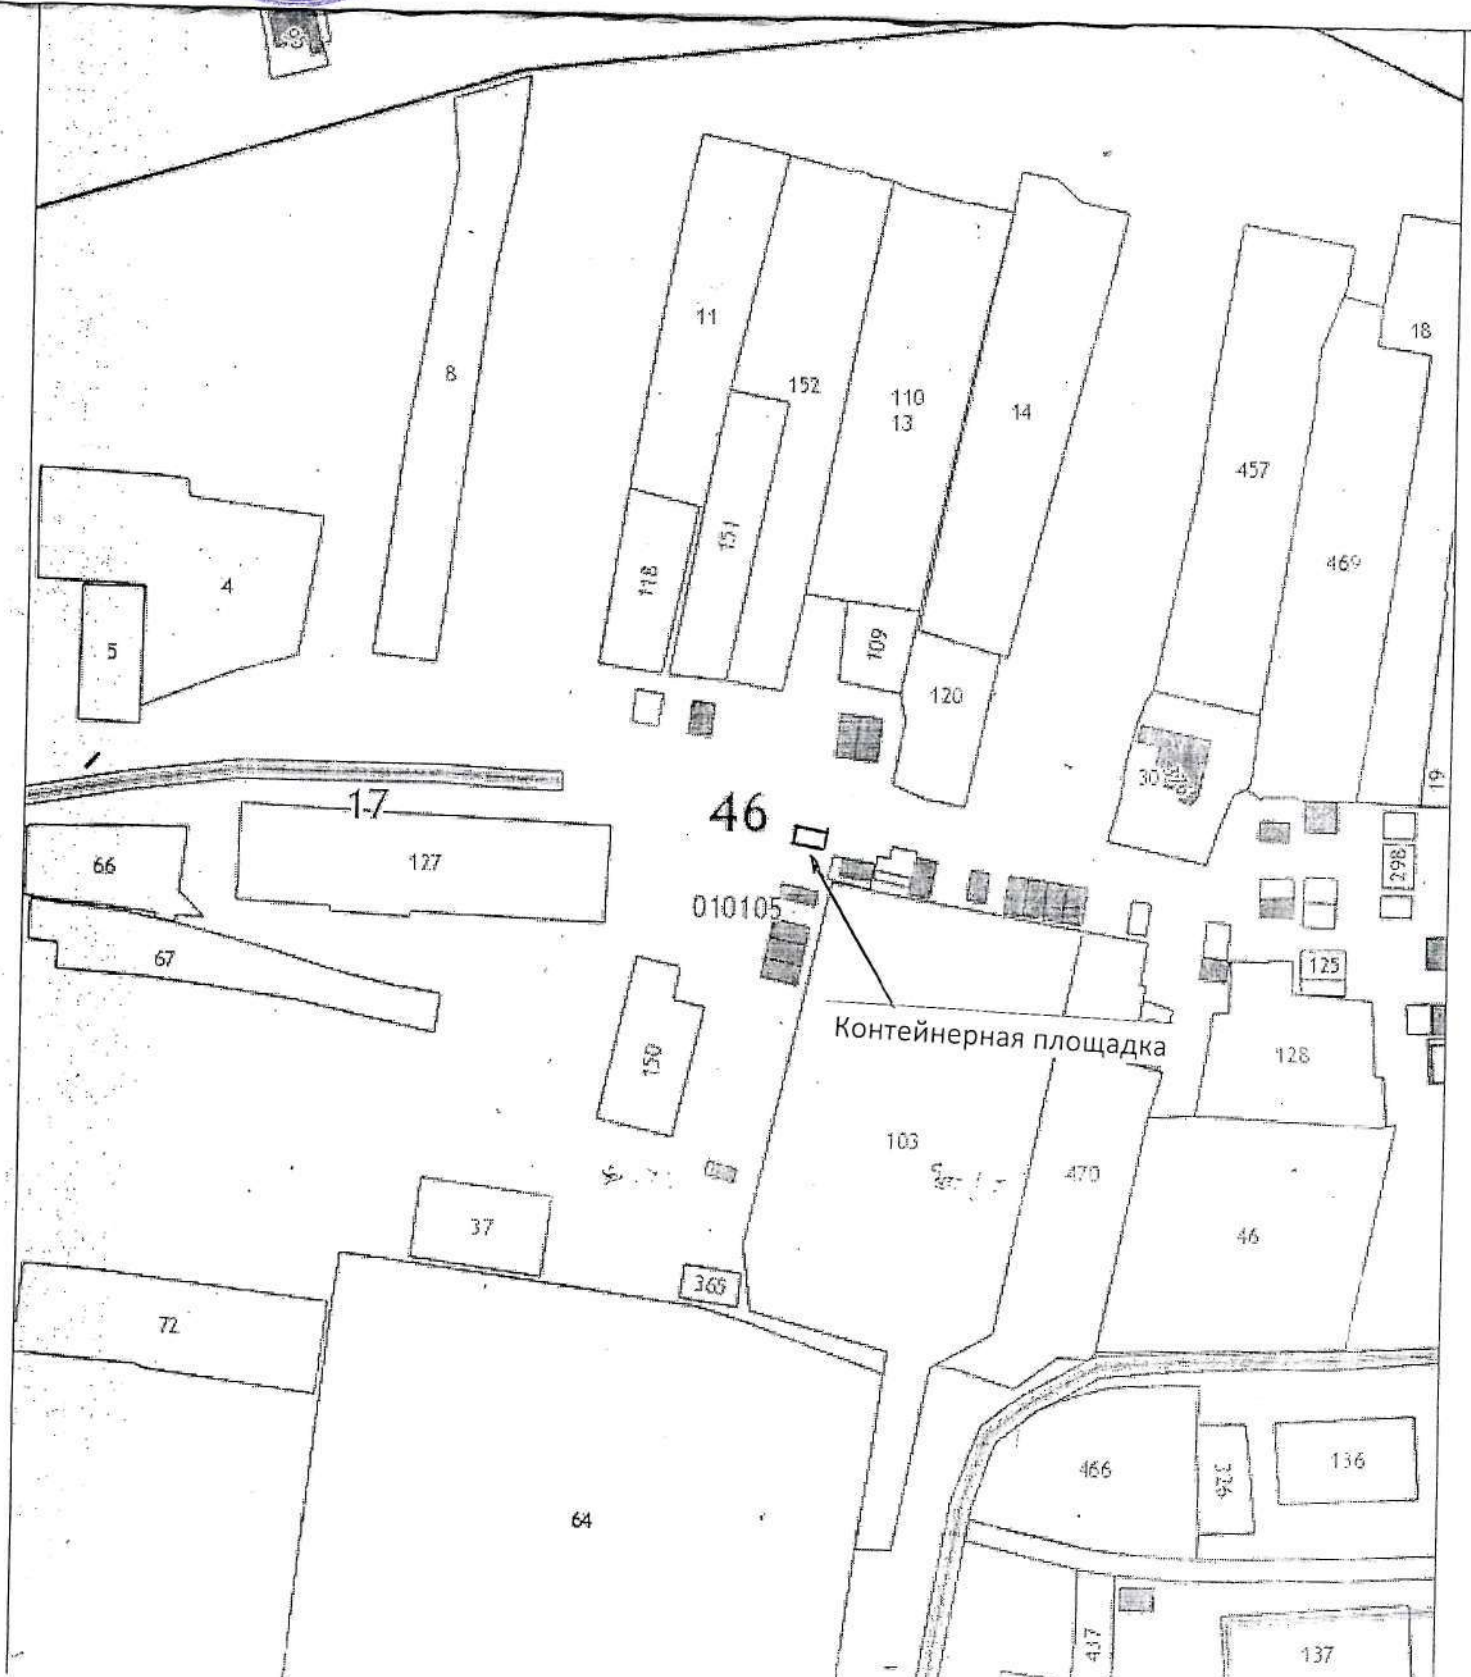

Утверждено: Глава поселка Прямицыно
Октябрьского района Курской области
Сорокин Ю.И.

Приложение № 2
к постановлению Администрации
поселка Прямицыно

Согласовано: Главный архитектор
Октябрьского района Курской области
Верхолотова В.В.



СХЕМА

мест размещения контейнерных площадок для сбора ТКО на территории
муниципального образования «пос. Прямицыно» (ул. Полевая, д. 22)



Утверждено: Глава поселка Прямицыно
Октябрьского района Курской области
Сорокин Ю.И.

Приложение № 2
к постановлению Администрации
поселка Прямицыно



Согласовано: Главный архитектор
Октябрьского района Курской области
Верхолотова В.В.

СХЕМА

мест размещения контейнерных площадок для сбора ТКО на территории
муниципального образования «пос. Прямицыно» (Администрация Октябрьского района
Курской области – пос. Прямицыно, ул. Октябрьская, д. 134)

