


СОГЛАСОВАНО  
глава муниципального образования  
«поселок Прямицыно» Октябрьского района  
Курской области  
*С.Н. Стародубцева*  
С.Н. Стародубцева  
2022 г.



**Дизайн-проект  
благоустройство дворовой территории многоквартирного  
дома №2 по переулку Коммунистический в п. Прямицыно  
Октябрьского района Курской области**

**Заказчик:** Администрация муниципального образования  
«поселок Прямицыно» Октябрьского района Курской области

г. Курск 2022 г.

Инв. № подл.	Подп. и дата	Инв. № дубл.	Взам. инв. №	Подп. и дата

## СОСТАВ ПРОЕКТА

№ п/п	Обозначение	Наименование	Примечание
1		Дизайн-проект благоустройство дворовой территории многоквартирного дома №2 по переулку Коммунистический в п. Прямыцыно Октябрьского района Курской области	
2		Сметы к дизайн-проекту благоустройство дворовой территории многоквартирного дома №2 по переулку Коммунистический в п. Прямыцыно Октябрьского района Курской области	

## СОДЕРЖАНИЕ

Обозначение	Наименование	Примечание
С	Содержание тома	
СП	Состав проектной документации	
ПЗ	Пояснительная записка	
	Заявка на благоустройство дворовой территории многоквартирного дома №2 по переулку Коммунистический в п. Прямыцыно Октябрьского района Курской области	
	Графическая часть	
Лист 1	План благоустройства дворовой территории	
Лист 2	Конструкции покрытия, ведомость элементов благоустройства, узлы установок лавок и урн	
Лист 3	Схема демонтажа асфальтового покрытия, схема демонтажа износившегося бортового камня	

## ВЕДОМОСТЬ ОБЪЕМА РАБОТ

№ п/п	Наименование ремонтно-восстановительных работ	Ед.изм.	Объем работ
1	Ремонт асфальтобетонного покрытия проезда	кв.м.	400,95
2	Скамейка «Бульвар»	шт.	2
3	Урна уличная	шт.	2

Подп. и дата	
Взам. инв. №	
Инв. № дубл.	
Подп. и дата	
Инв. № подл.	

Лит	Изм.	№ докум	Подп.	Дата
Разраб.		Пустыльников		
Пров.				
Т. контр.				
Н. контр.				
Утв.		Пустыльников		

Состав проекта		
Лист	Лист	Листов
	2	4

ИП Пустыльников С.А.	
----------------------	--



## ПОЯСНИТЕЛЬНАЯ ЗАПИСКА

Настоящий Дизайн-проект разработан в соответствии с Градостроительным кодексом Российской Федерации, Земельным кодексом Российской Федерации, Федеральным законом от 6 октября 2003 года № 131-ФЗ «Об общих принципах организации местного самоуправления в Российской Федерации», от 10 января 2002 года № 7-ФЗ «Об охране окружающей среды», Правилами предоставления и распределения субсидий из федерального бюджета бюджетам субъектов Российской Федерации на поддержку государственных программ субъектов Российской Федерации и муниципальных программ формирования современной городской среды, утверждённых Постановлением Правительства Российской Федерации от 10 февраля 2017 года № 169, методическими рекомендациями для подготовки правил благоустройства территорий поселений, городских округов, внутригородских районов, утверждёнными Приказом Министерства строительства и жилищно-коммунального хозяйства Российской Федерации от 13 апреля 2017 года № 711/пр, Уставом муниципального образования «поселок Прямицыно» Октябрьского района Курской области, направлены на организацию благоустройства территории поселка Прямицыно Октябрьского района Курской области в целях формирования безопасной, комфортной и привлекательной среды муниципального образования.

### Этапы финансирования Дизайн-проекта:


В настоящее время общая территория многоквартирного жилого дома № 2, площадью 400,95 кв.м., нуждается в комплексном благоустройстве поскольку на указанной территории длительное время не проводились мероприятия по благоустройству дворовой территории.

Необходимость выполнения мероприятий по благоустройству в рамках дизайн- проекта обусловлена потребностью жителей многоквартирных домов в организации благоустройства территории в целях формирования современной комфортной сельской среды.



Дизайн-проект благоустройства дворовой территории включает в себя:

1. Пояснительную записку (текстовая часть);
2. Заявку на благоустройство дворовой территории по адресу: Курская область, Октябрьский район, поселок Прямицыно, пер. Коммунистический, МКД № 2;
3. Схему благоустройства территории (графическая часть) в составе:
  - ситуационной схемы;
  - схемы благоустройства территории многоквартирного дома №2 на подоснове ортофотопалнов М 1:2000;
  - конструкций применяемых покрытий с их характеристиками;
4. Ведомость объёмов работ.

Изн. № подл	Подп. и дата	Изн. № дубл.	Взам. инв. №	Подп. и дата	ПЗ	Лист
Ли	Изм.	№ докум.	Подп.	Дата		3

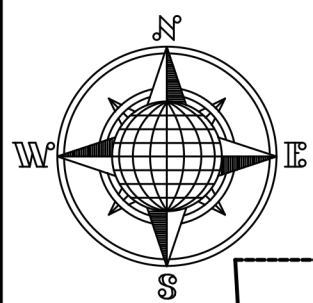

План благоустройства дворовой территории

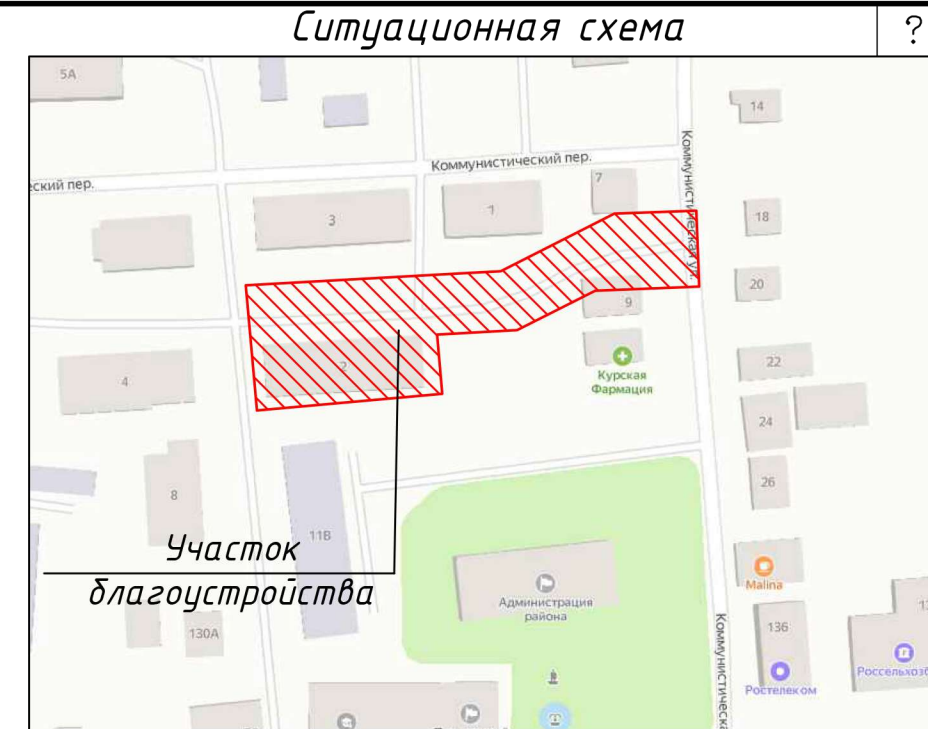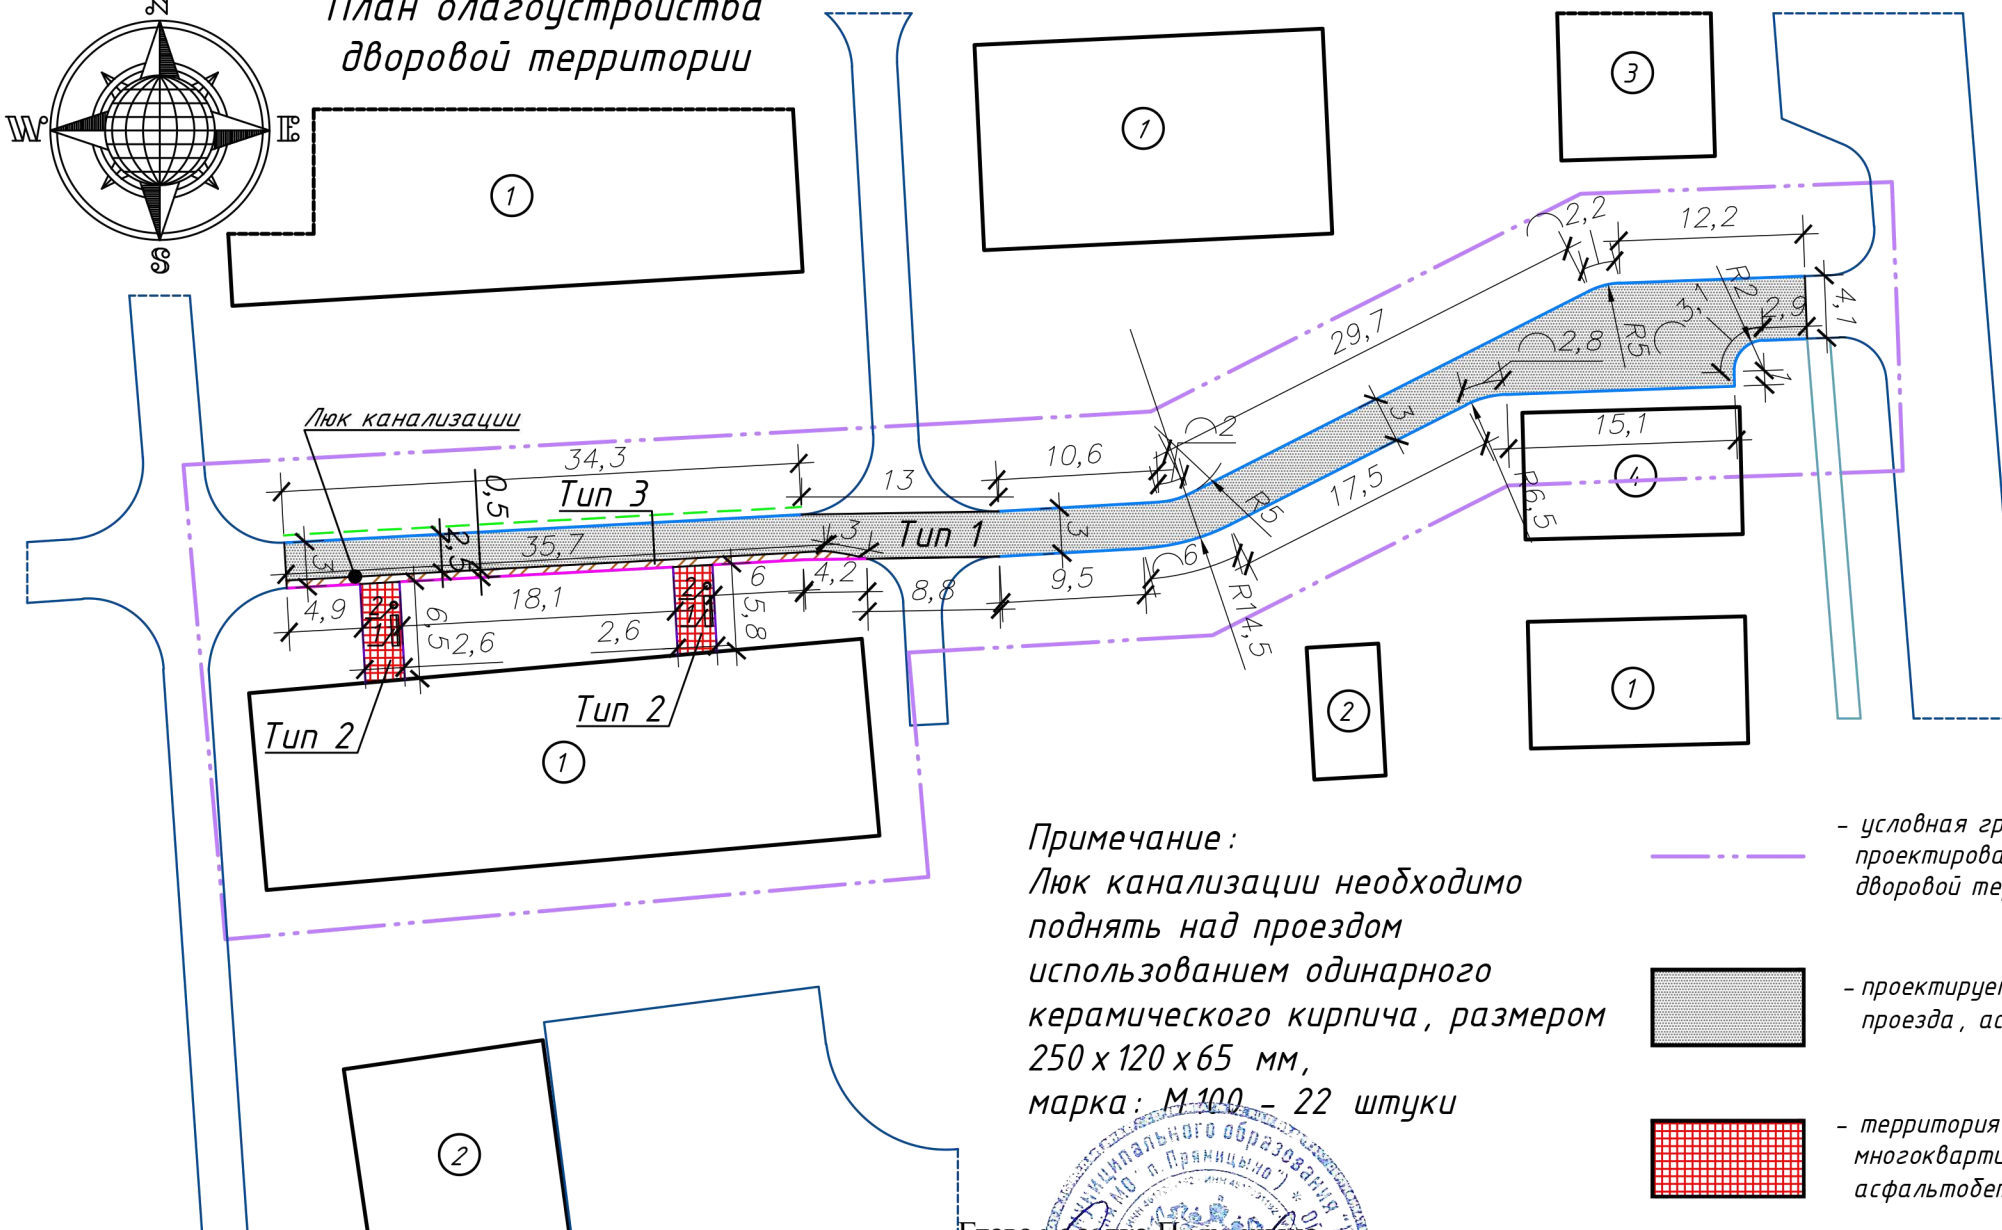

Условные обозначения

- условная граница проектирования благоустройства дворовой территории
- существующие сооружения
- проектируемое покрытие проезда, асфальтобетон (тип 1)
- бортовой камень БР 100.30.15 ГОСТ 6665-91, используемый с Типом 1
- территория перед подъездом многоквартирного дома, асфальтобетон (тип 2)
- бортовой камень (горизонтально) БР 100.30.15 ГОСТ 6665-91, используемый с Типом 1
- бортовой камень БР 100.20.8 ГОСТ 6665-91, используемый с Типом 2
- бортовой камень БР 100.30.15 ГОСТ 6665-91, используемый с Типом 3
- проектируемое покрытие проезда, асфальтобетон (тип 3)

Примечание:  
Люк канализации необходимо поднять над проездом использованием одинарного керамического кирпича, размером 250 x 120 x 65 мм, марка: М100 - 22 штуки

Глава поселка Прямыцыно  
© Н.Стародубцева

Ведомость тротуаров, дорожек и площадок

Поз.	Наименование	Тип	Площадь покрытия, м <sup>2</sup>	Наименование
1	Проектируемое покрытие с БР 100.30.15 ГОСТ 6665-91 L=148,9 м	1	350,22	
2	Проектируемое покрытие с БР 100.20.8 ГОСТ 6665-91 L=24,6 м	2	31,98	
3	Проектируемое покрытие с БР 100.30.15 ГОСТ 6665-91 L=33,2 м	3	18,75	

Ведомость малых архитектурных форм

Поз.	Обозначение	Наименование	Кол.	Примечание
1		Скамейка "Бульвар"	2	1,8 x 0,69 x 0,82 м 25,99 кг
2		Урна уличная	2	16 кг

Экспликация зданий и сооружений

Номер на плане	Наименование	Примечания
1	Жилой дом	Существующий
2	Гаражи	Существующие
3	Регистрационная палата	Существующая
4	Магазин	Существующий

07.22/4-ЭП

Благоустройство дворовой территории многоквартирного дома №2 по переулку Коммунистический в п. Прямыцыно Октябрьского района Курской области


Изм.	Кол.уч.	Лист	№ док.	Подп.	Дата
Разраб.					07.22
Проверил					07.22
Н. контр.					07.22
Рук. проекта	Пустынный				07.22

Благоустройство дворовой территории в п. Прямыцыно

План благоустройства дворовой территории

ИП Пустынный С.А.

Согласовано  
Взам. инв. №  
Подп. и дата  
Инв. № подл.

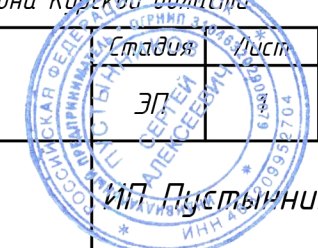


# Скамейка "Бульвар"



## Конструкции покрытия

Тип 1

Асфальтобетонная смесь SP - 16 Н, ГОСТ Р 58401.1-2019	- 40 мм
Розлив БНД 70/100 по ГОСТ 33133-2014, расход	- 0,4 л/м <sup>2</sup>
Выравнивающий слой из асфальтобетонной смеси SP - 16 Н, ГОСТ Р 58401.1-2019	- 25,452 тонны
Розлив БНД 70/100 по ГОСТ 33133-2014, расход	- 0,4 л/м <sup>2</sup>
Существующее покрытие	
Уплотненный грунт, Купл.=0,98	


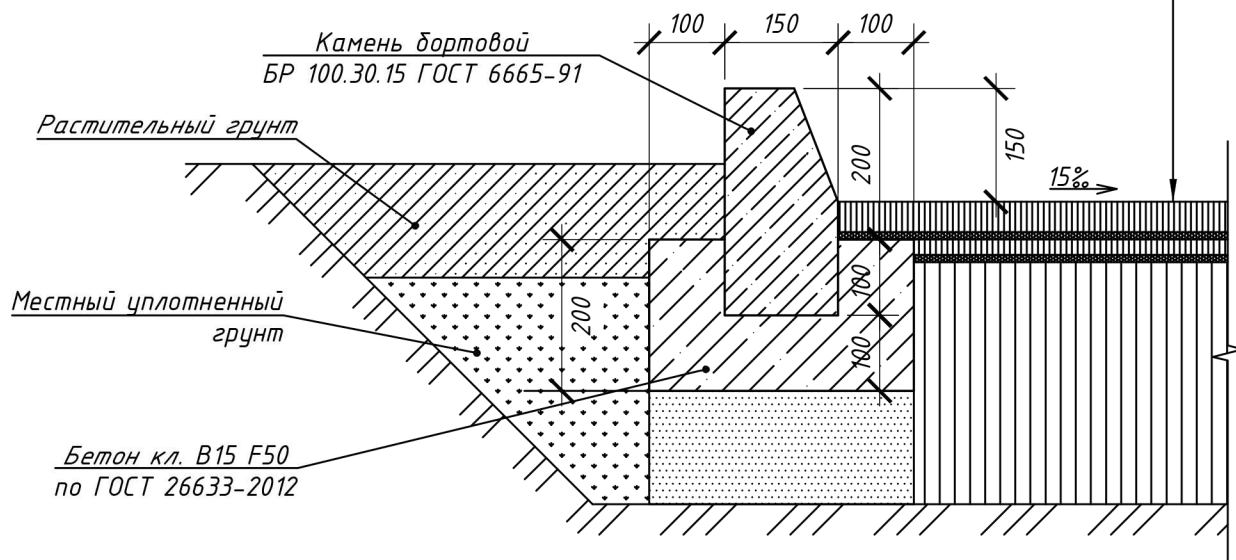


Урна уличная



Тип 2

Асфальтобетонная смесь SP - 16 Н, ГОСТ Р 58401.1-2019	- 40 мм
Розлив БНД 70/100 по ГОСТ 33133-2014, расход	- 0,7 л/м <sup>2</sup>
Щебеночно-песчаная смесь С5 фр. 0-40мм М800 ГОСТ 25607-2009	- 100 мм
Песок мелкозернистый по ГОСТ 8736-2014 Кф=6м/сут.	- 200 мм
Уплотненный грунт, Купл.=0,98	

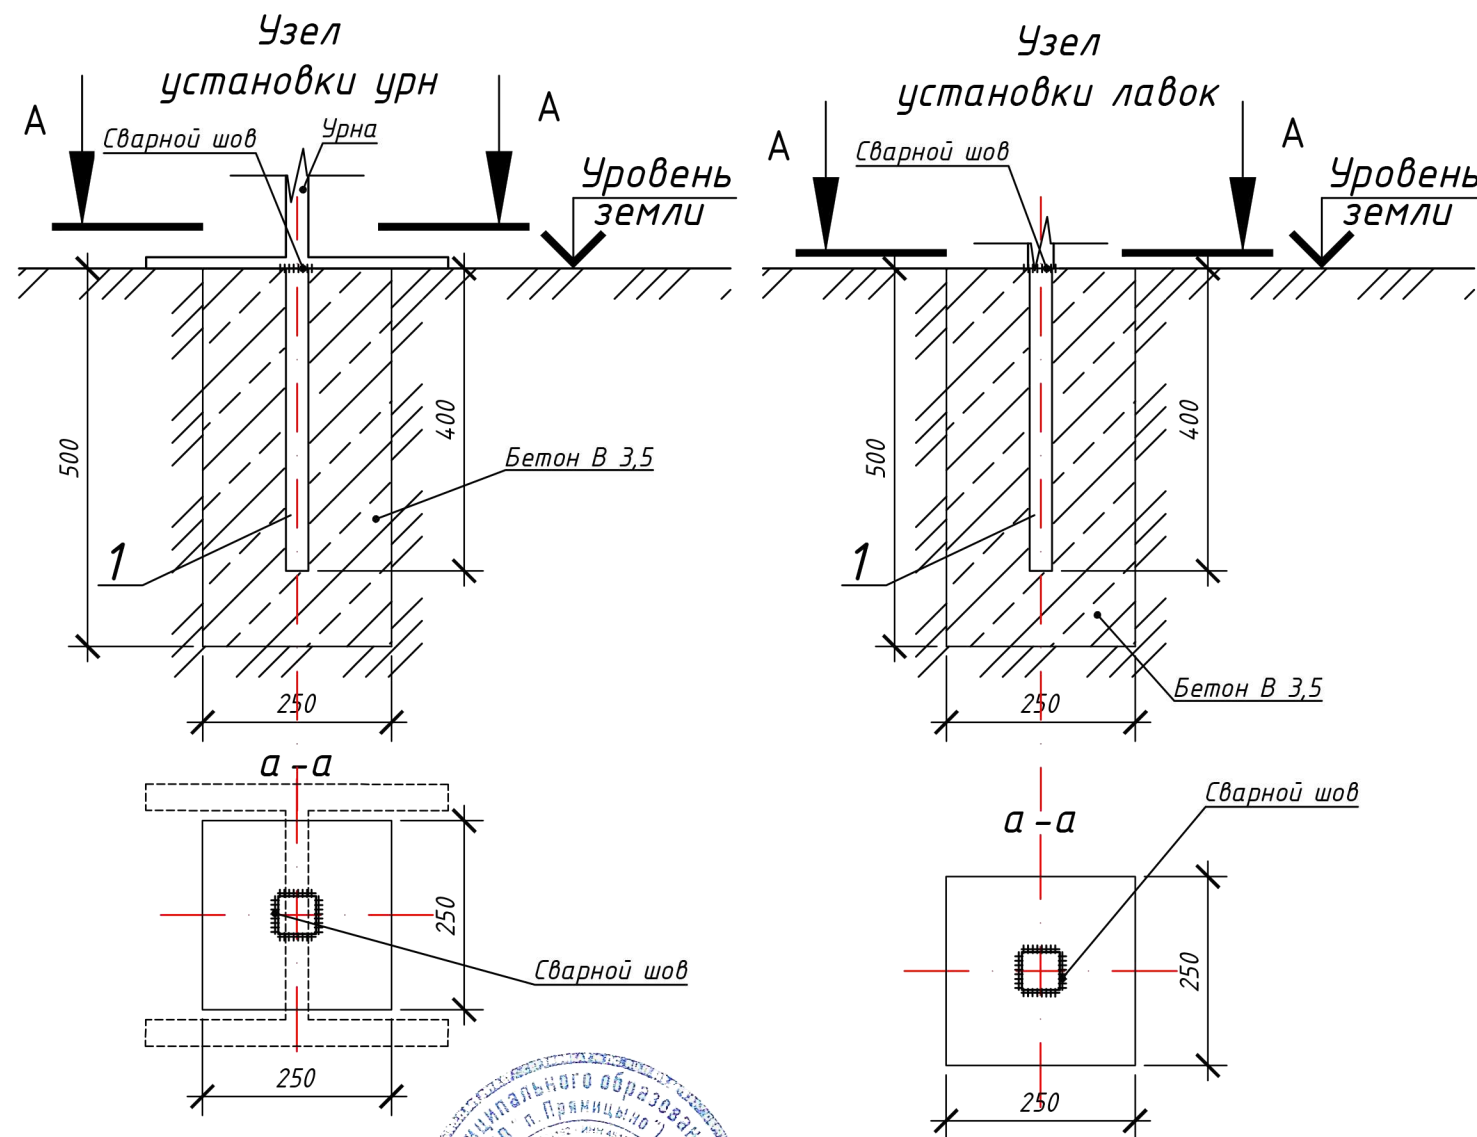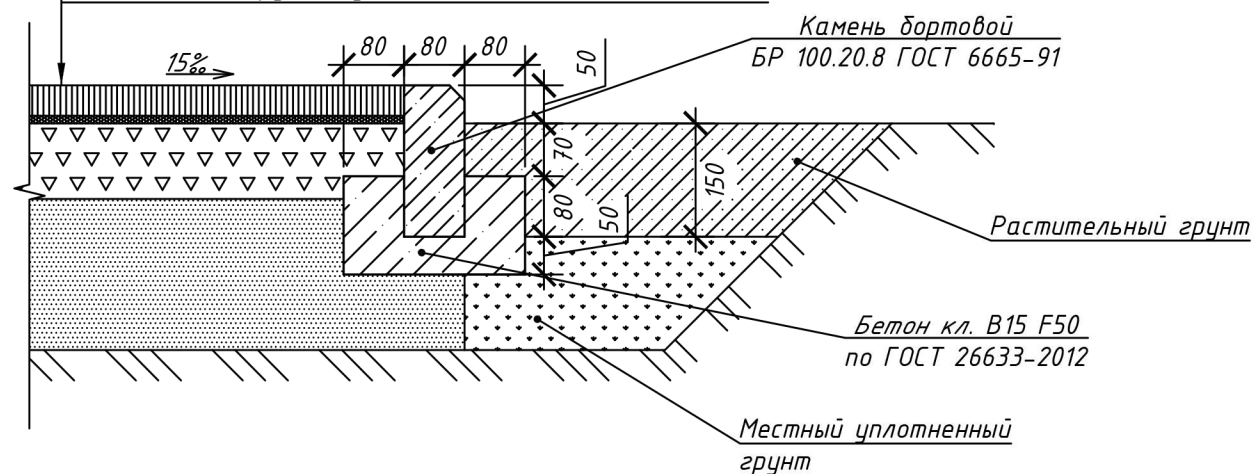

Глава поселка Прямицыно

О.Н.Стародубцева

### Спецификация закладных деталей

Поз.	Обозначение	Наименование	Кол.	Масса, ед., кг	Примечание
1	ГОСТ 8639-82	Квадрат 10 мм			
		Элемент L=400 мм	10	0,31	
07.22/4-ЭП					
Благоустройство дворовой территории многоквартирного дома №2 по переулку Коммунистический в п. Прямицыно Октябрьского района Курской области					
Изм.	Кол.уч.	Лист	№ док.	Подп.	Дата
Разраб.					07.22
Проверил					07.22
Н. контр.					07.22
Рук. проекта	Пустынный				07.22
				ИП Пустынный С.А.	

Формат А3



Согласовано

Взам. инв. №

Подп. и дата

Инв. № подл.

### Схема демонтажа асфальтового покрытия и износившего бортового камня

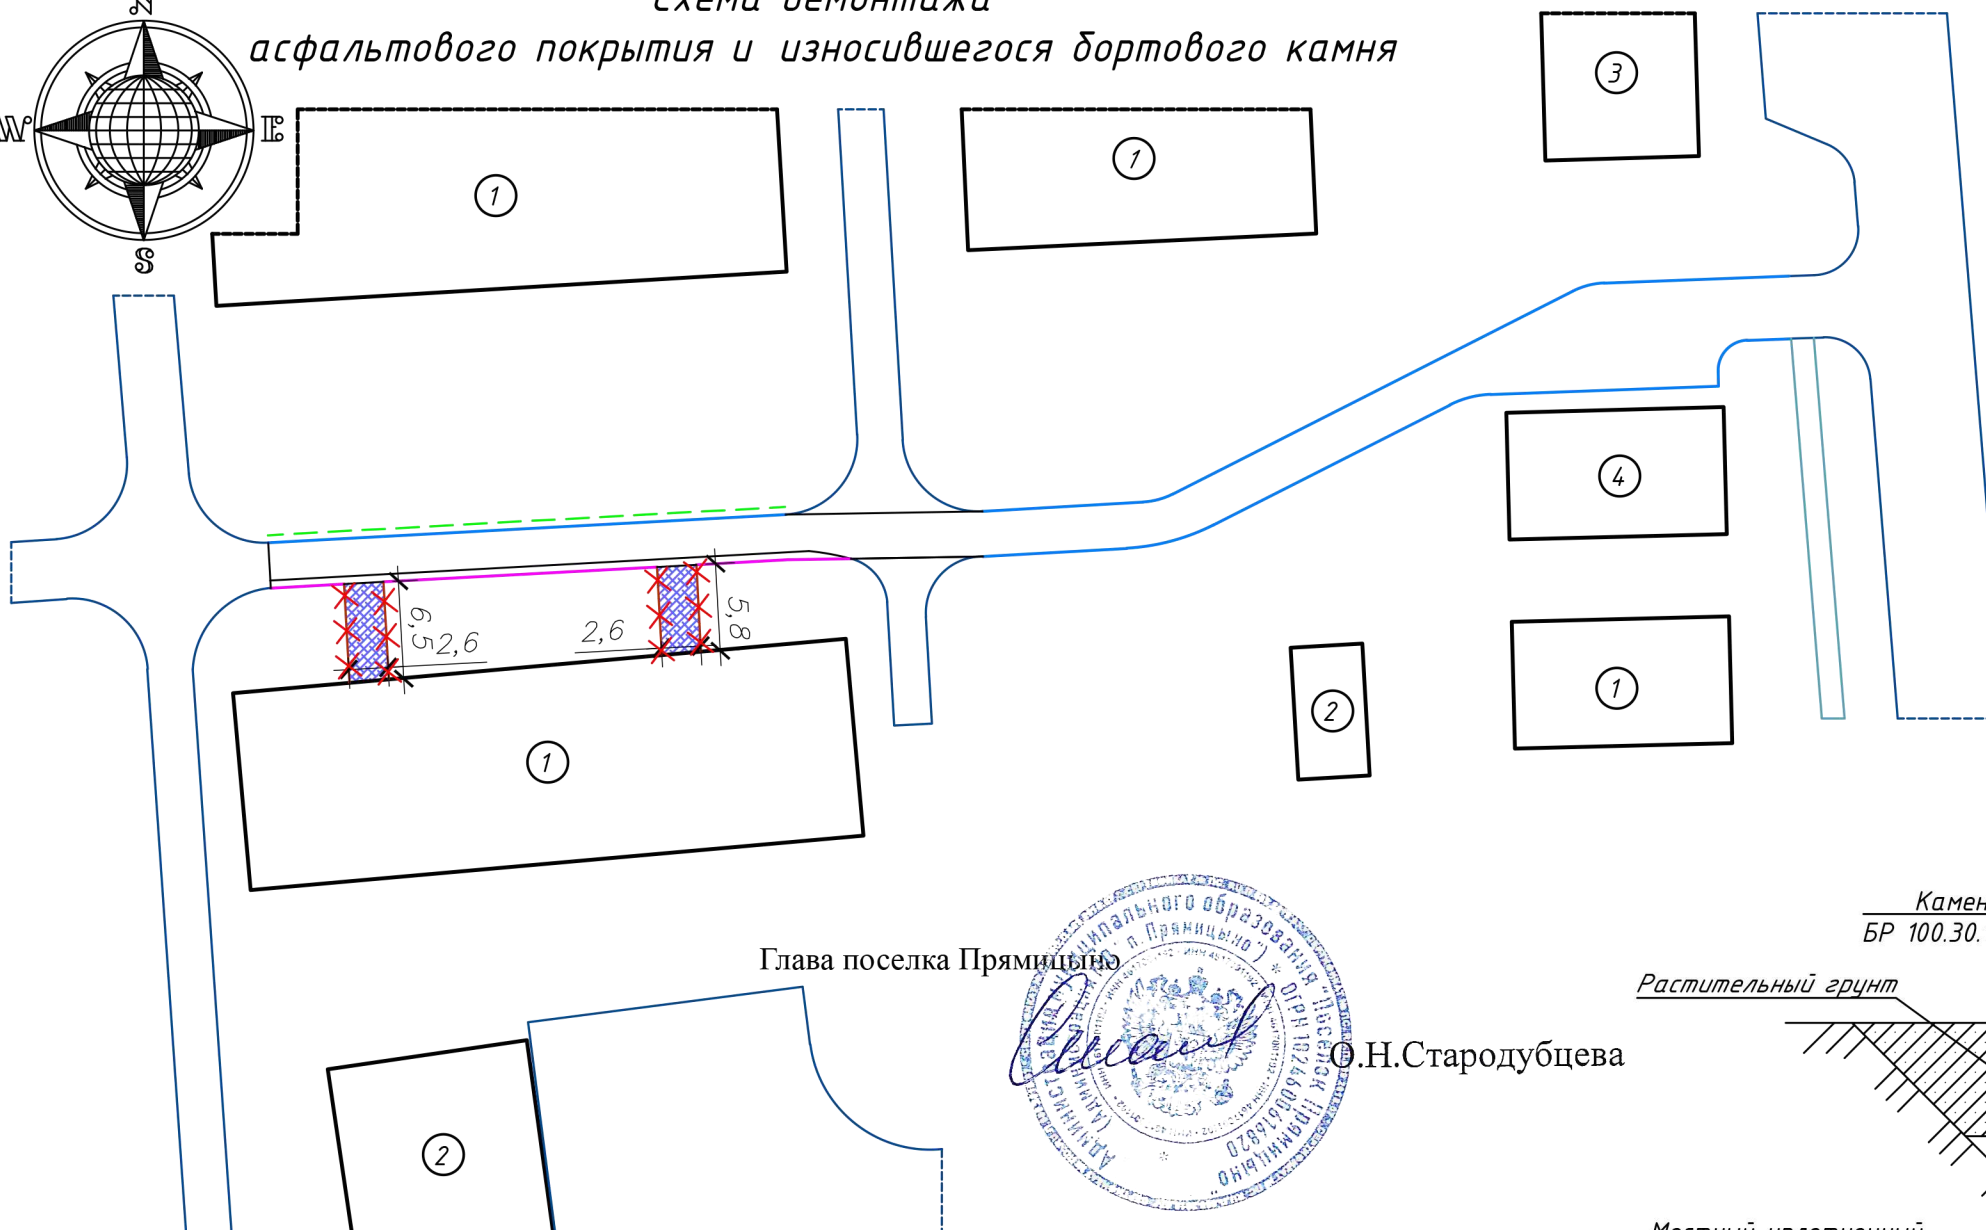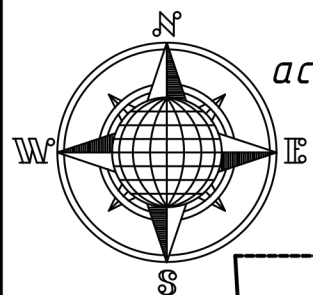


### Конструкции покрытия Тип 3

Асфальтобетонная смесь SP - 16 Н	
ГОСТ Р 58401.1-2019	- 60 мм
Розлив БНД 70/100	
по ГОСТ 33133-2014, расход	- 0,7 л/м <sup>2</sup>
Щебеночно-песчаная смесь С4 фр. 0-80мм	
М800 ГОСТ 25607-2009	- 200 мм
Песок мелкозернистый	
по ГОСТ 8736-2014 Кф=6м/сут.	- 200 мм
Уплотненный грунт, Купл.=0,98	

Глава поселка Прямицыно



О.Н.Стародубцева

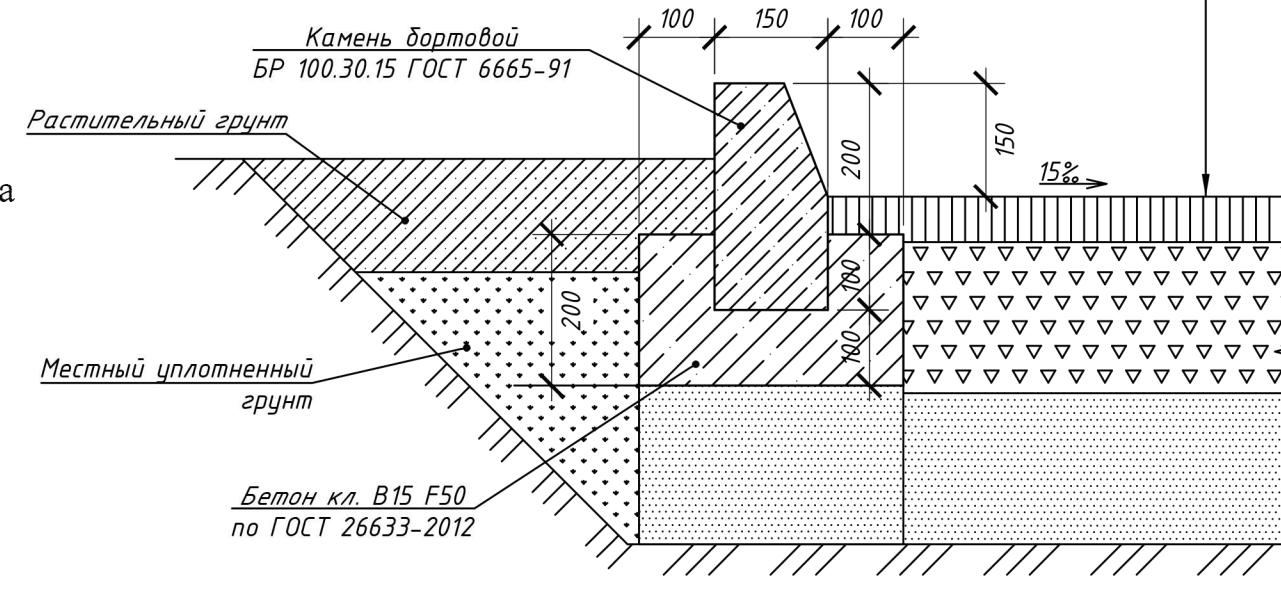

### Условные обозначения

- условная граница проектирования благоустройства дворовой территории
- существующие сооружения
- износившийся бортовой камень БР 100.20.8 ГОСТ 6665-91, подлежащий демонтажу, - 24,6 метров
- демонтируемое асфальтовое покрытие - 31,98 кв.м, толщина 100 мм

### Экспликация зданий и сооружений

Номер на плане	Наименование	Примечания
1	Жилой дом	Существующий
2	Гаражи	Существующие
3	Регистрационная палата	Существующая
4	Магазин	Существующий

						07.22/4-ЭП	
						Благоустройство дворовой территории многоквартирного дома №2 по переулку Коммунистический в п. Прямицыно Октябрьского района Курской области	
Изм.	Кол.уч.	Лист	№ док.	Подп.	Дата		
Разраб.					07.22		
Проверил					07.22		
						Благоустройство дворовой территории в п. Прямицыно	
						Схема демонтажа асфальтового покрытия и износившегося бортового камня, конструкция покрытия	
Н. контр.							
Рук. проекта	Пустыльников				07.22		



Согласовано

Взам. инв. №

Подп. и дата

Инв. № подл.

